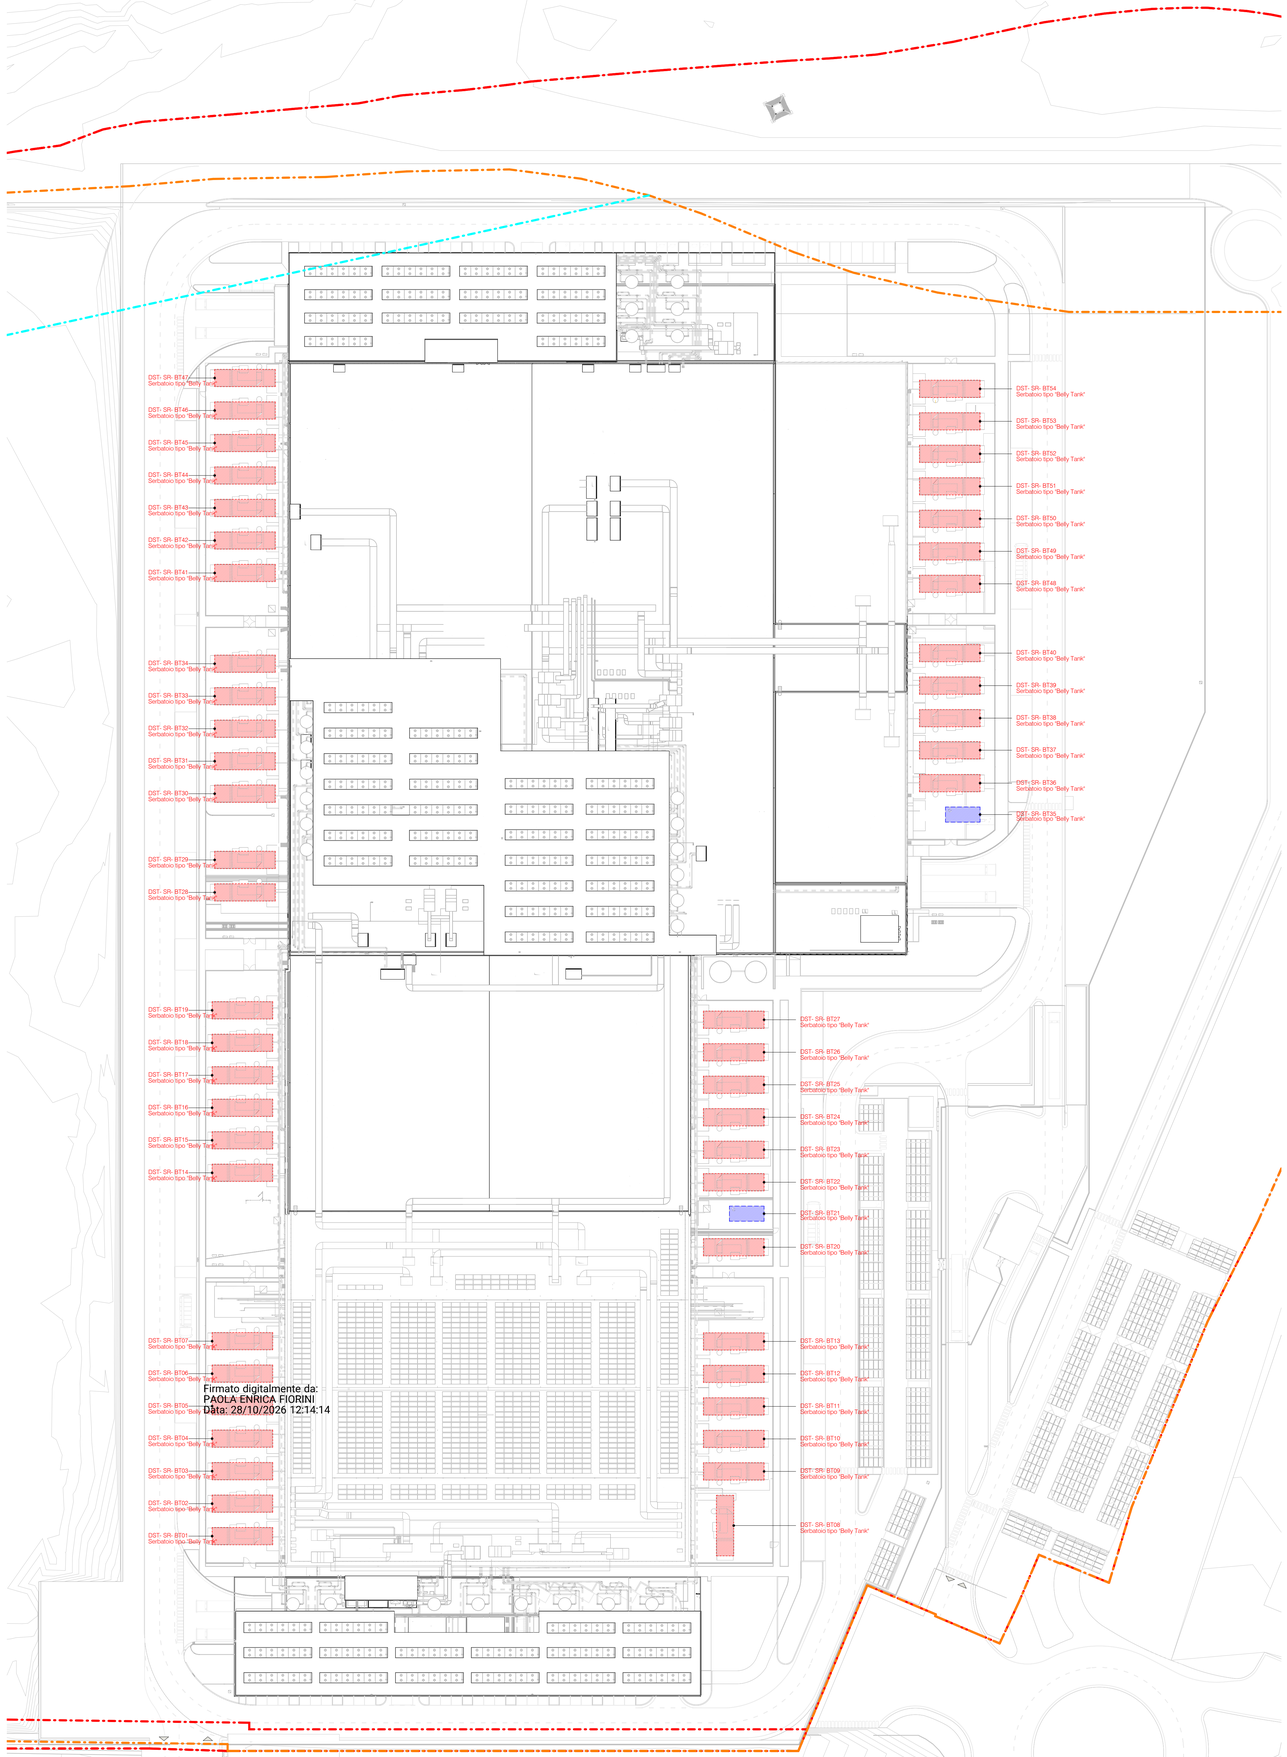

Roof floor plan - Planimetria serbatoi deposito oli minerali

1 : 500

Serbatoi

Serbatoi	Tipologia serbatoi	Capacità Nominale (m^3)	Capacità Effettiva al 90% (m^3)	Combustibile	Daily Tank
DST-SR-BT01	Tipo 1	22,0 m^3	19,80 m^3	Gasolio/HVO ready	1,50 m^3
DST-SR-BT02	Tipo 1	22,0 m^3	19,80 m^3	Gasolio/HVO ready	1,50 m^3
DST-SR-BT03	Tipo 1	22,0 m^3	19,80 m^3	Gasolio/HVO ready	1,50 m^3
DST-SR-BT04	Tipo 1	22,0 m^3	19,80 m^3	Gasolio/HVO ready	1,50 m^3
DST-SR-BT05	Tipo 1	22,0 m^3	19,80 m^3	Gasolio/HVO ready	1,50 m^3
DST-SR-BT06	Tipo 1	22,0 m^3	19,80 m^3	Gasolio/HVO ready	1,50 m^3
DST-SR-BT07	Tipo 1	22,0 m^3	19,80 m^3	Gasolio/HVO ready	1,50 m^3
DST-SR-BT08	Tipo 1	22,0 m^3	19,80 m^3	Gasolio/HVO ready	1,50 m^3
DST-SR-BT09	Tipo 1	22,0 m^3	19,80 m^3	Gasolio/HVO ready	1,50 m^3
DST-SR-BT10	Tipo 1	22,0 m^3	19,80 m^3	Gasolio/HVO ready	1,50 m^3
DST-SR-BT11	Tipo 1	22,0 m^3	19,80 m^3	Gasolio/HVO ready	1,50 m^3
DST-SR-BT12	Tipo 1	22,0 m^3	19,80 m^3	Gasolio/HVO ready	1,50 m^3
DST-SR-BT13	Tipo 1	22,0 m^3	19,80 m^3	Gasolio/HVO ready	1,50 m^3
DST-SR-BT14	Tipo 1	22,0 m^3	19,80 m^3	Gasolio/HVO ready	1,50 m^3
DST-SR-BT15	Tipo 1	22,0 m^3	19,80 m^3	Gasolio/HVO ready	1,50 m^3
DST-SR-BT16	Tipo 1	22,0 m^3	19,80 m^3	Gasolio/HVO ready	1,50 m^3
DST-SR-BT17	Tipo 1	22,0 m^3	19,80 m^3	Gasolio/HVO ready	1,50 m^3
DST-SR-BT18	Tipo 1	22,0 m^3	19,80 m^3	Gasolio/HVO ready	1,50 m^3
DST-SR-BT19	Tipo 1	22,0 m^3	19,80 m^3	Gasolio/HVO ready	1,50 m^3
DST-SR-BT20	Tipo 1	22,0 m^3	19,80 m^3	Gasolio/HVO ready	1,50 m^3
DST-SR-BT22	Tipo 1	22,0 m^3	19,80 m^3	Gasolio/HVO ready	1,50 m^3
DST-SR-BT23	Tipo 1	22,0 m^3	19,80 m^3	Gasolio/HVO ready	1,50 m^3
DST-SR-BT24	Tipo 1	22,0 m^3	19,80 m^3	Gasolio/HVO ready	1,50 m^3
DST-SR-BT25	Tipo 1	22,0 m^3	19,80 m^3	Gasolio/HVO ready	1,50 m^3
DST-SR-BT26	Tipo 1	22,0 m^3	19,80 m^3	Gasolio/HVO ready	1,50 m^3
DST-SR-BT27	Tipo 1	22,0 m^3	19,80 m^3	Gasolio/HVO ready	1,50 m^3
DST-SR-BT28	Tipo 1	22,0 m^3	19,80 m^3	Gasolio/HVO ready	1,50 m^3
DST-SR-BT29	Tipo 1	22,0 m^3	19,80 m^3	Gasolio/HVO ready	1,50 m^3
DST-SR-BT30	Tipo 1	22,0 m^3	19,80 m^3	Gasolio/HVO ready	1,50 m^3
DST-SR-BT31	Tipo 1	22,0 m^3	19,80 m^3	Gasolio/HVO ready	1,50 m^3
DST-SR-BT32	Tipo 1	22,0 m^3	19,80 m^3	Gasolio/HVO ready	1,50 m^3
DST-SR-BT33	Tipo 1	22,0 m^3	19,80 m^3	Gasolio/HVO ready	1,50 m^3
DST-SR-BT34	Tipo 1	22,0 m^3	19,80 m^3	Gasolio/HVO ready	1,50 m^3
DST-SR-BT36	Tipo 1	22,0 m^3	19,80 m^3	Gasolio/HVO ready	1,50 m^3
DST-SR-BT37	Tipo 1	22,0 m^3	19,80 m^3	Gasolio/HVO ready	1,50 m^3
DST-SR-BT38	Tipo 1	22,0 m^3	19,80 m^3	Gasolio/HVO ready	1,50 m^3
DST-SR-BT39	Tipo 1	22,0 m^3	19,80 m^3	Gasolio/HVO ready	1,50 m^3
DST-SR-BT40	Tipo 1	22,0 m^3	19,80 m^3	Gasolio/HVO ready	1,50 m^3
DST-SR-BT41	Tipo 1	22,0 m^3	19,80 m^3	Gasolio/HVO ready	1,50 m^3
DST-SR-BT42	Tipo 1	22,0 m^3	19,80 m^3	Gasolio/HVO ready	1,50 m^3
DST-SR-BT43	Tipo 1	22,0 m^3	19,80 m^3	Gasolio/HVO ready	1,50 m^3
DST-SR-BT44	Tipo 1	22,0 m^3	19,80 m^3	Gasolio/HVO ready	1,50 m^3
DST-SR-BT45	Tipo 1	22,0 m^3	19,80 m^3	Gasolio/HVO ready	1,50 m^3
DST-SR-BT46	Tipo 1	22,0 m^3	19,80 m^3	Gasolio/HVO ready	1,50 m^3
DST-SR-BT47	Tipo 1	22,0 m^3	19,80 m^3	Gasolio/HVO ready	1,50 m^3
DST-SR-BT48	Tipo 1	22,0 m^3	19,80 m^3	Gasolio/HVO ready	1,50 m^3
DST-SR-BT49	Tipo 1	22,0 m^3	19,80 m^3	Gasolio/HVO ready	1,50 m^3
DST-SR-BT50	Tipo 1	22,0 m^3	19,80 m^3	Gasolio/HVO ready	1,50 m^3
DST-SR-BT51	Tipo 1	22,0 m^3	19,80 m^3	Gasolio/HVO ready	1,50 m^3
DST-SR-BT52	Tipo 1	22,0 m^3	19,80 m^3	Gasolio/HVO ready	1,50 m^3
DST-SR-BT53	Tipo 1	22,0 m^3	19,80 m^3	Gasolio/HVO ready	1,50 m^3
DST-SR-BT54	Tipo 1	22,0 m^3	19,80 m^3	Gasolio/HVO ready	1,50 m^3
52		1144,0 m^3	1029,60 m^3		78,00 m^3
DST-SR-BT21	Tipo 2	6,0 m^3	5,40 m^3	Gasolio/HVO ready	1,50 m^3
DST-SR-BT35	Tipo 2	6,0 m^3	5,40 m^3	Gasolio/HVO ready	1,50 m^3
2		12,0 m^3	10,80 m^3		3,00 m^3
Lo stoccaggio complessivo (m^3):		1156,0 m^3	1040,40 m^3		81,00 m^3

LEGENDA

- Serbatoi tipo 'Belly tank' dalla capacità nominale di 22 m^3
- Serbatoi tipo 'Belly tank' dalla capacità nominale di 6 m^3
- Limite area di proprietà
- Superfice fondiaria
- Accesso

N.B. Serbatoi belly tank con capacità nominale di 22 m^3 ciascuno e capacità effettiva, pari al 90%, di 19,8 m^3 ciascuno. Serbatoi belly tank con capacità nominale di 6 m^3 ciascuno e capacità effettiva, pari al 90%, di 5,4 m^3 ciascuno. Daily tank da 1,5 m^3 ciascuno. Lo stoccaggio complessivo risulta pertanto pari a 1040,4 m^3 + 81,0 m^3 = 1121,4 m^3.

Belly tanks with a nominal capacity of 22 m^3 each and an effective capacity, equal to 90%, of 19,8 m^3 each. Belly tanks with a nominal capacity of 6 m^3 each and an effective capacity, equal to 90%, of 5,4 m^3 each. Daily tanks with a capacity of 1,5 m^3 each. The total storage capacity is therefore 1040,4 m^3 + 81,0 m^3 = 1121,4 m^3.

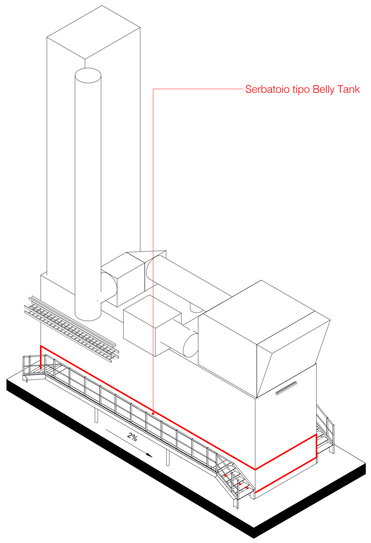

3D_Belly Tank. Generatore 3,5mVA

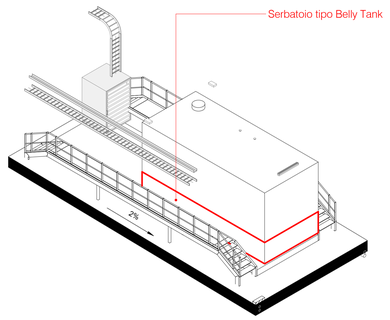

3D_Belly Tank. Generatore 0,85 mVA

N

REV.	DATA / DATE:	DESCRIZIONE / DESCRIPTION:
REV 01		Rev. - Aggiornamento VA

CIVIL, ARCH. AND MEP DESIGN:

L22DC

L22 DC è una divisione di:
Lombardini22 S.p.A.
Via Lombardini 22 — 20143 Milano, Italia
T +39 02 36 59 62 00 — F +39 02 83 20 13 97
info@l22.it — www.l22.it

Capitale sociale Euro 100 000 i.v.
C.F./P.IVA: 05505600964 — R.E.A. 1827099

Sistema di gestione qualità conforme alla UNI EN ISO 9001:2008 - Certificato Nr. 50 100 8319 da TÜV Italia

STRUCTURE DESIGN:

SPS Studio Progetti Strutturali
Ing. Arturo Donadio e Antonio Condello
S.P.S. S.r.l. — www.sps-srl.it
Via M. Gioia, 64 - 20125 Milano, Italia
segreteria@sps-srl.it — T. 02.6694887

COMMITTENTE / CLIENT:

savills investment management
SAVILLS INVESTMENT MANAGEMENT SGR S.P.A.
Milano, via San Paolo, n. 7

TECHNICAL AUTHORITY:

ECHELON DATA CENTRES
ECHELON DATA CENTRES
Dublin, 18/20 The Cubes
Offices, Beacon South Quarter

PROGETTO / PROJECT:
LIN10
Via della Costa, 2, Trevíglio (BG)

PROGETTISTA / DESIGNER:
Arch. Marco Amosso - Iscritto all'Ordine degli Architetti di Torino n° 4157

Indirizzo: Via Elia Lombardini 22, 20143, Milano
Mail: ufficio.tecnico@l22.it - Pec: lombardini22@legalmail.it

OGGETTO / OBJECT:
VALUTAZIONE IMPATTO AMBIENTALE
Ai sensi degli art. 23-25 del D.Lgs. 152/06

TITOLO / DESCRIPTION:
Planimetria serbatoi depositi oli minerali

DISEGNATO DA: DRAWN BY:	CONTROLLATO DA: CHECKED BY:
L22	L22
DATA/ DATE: Ottobre 2026	SCALA / SCALE: 1:500

NOME FILE / FILE NAME:
4210_ES V PSO 01 01-Planimetria serbatoi depositi oli minerali

COMMESSA / JOB:	FORMATO / SHEET:
4210	A0

TAVOLA / DRAWING:

ES V PSO 01

DATA REV.:	REV.:
	01

© Lombardini22 S.p.A. ES DT (rev.-) (L.663/41 Art.2575)